



* ZIE DETAIL ALLAN BLOCK SYSTEEM
PRINCIPE DOORSNEDE T.B.V. ALLE
OPMERKINGEN, DETAILS EN
BESCHRIJVINGEN

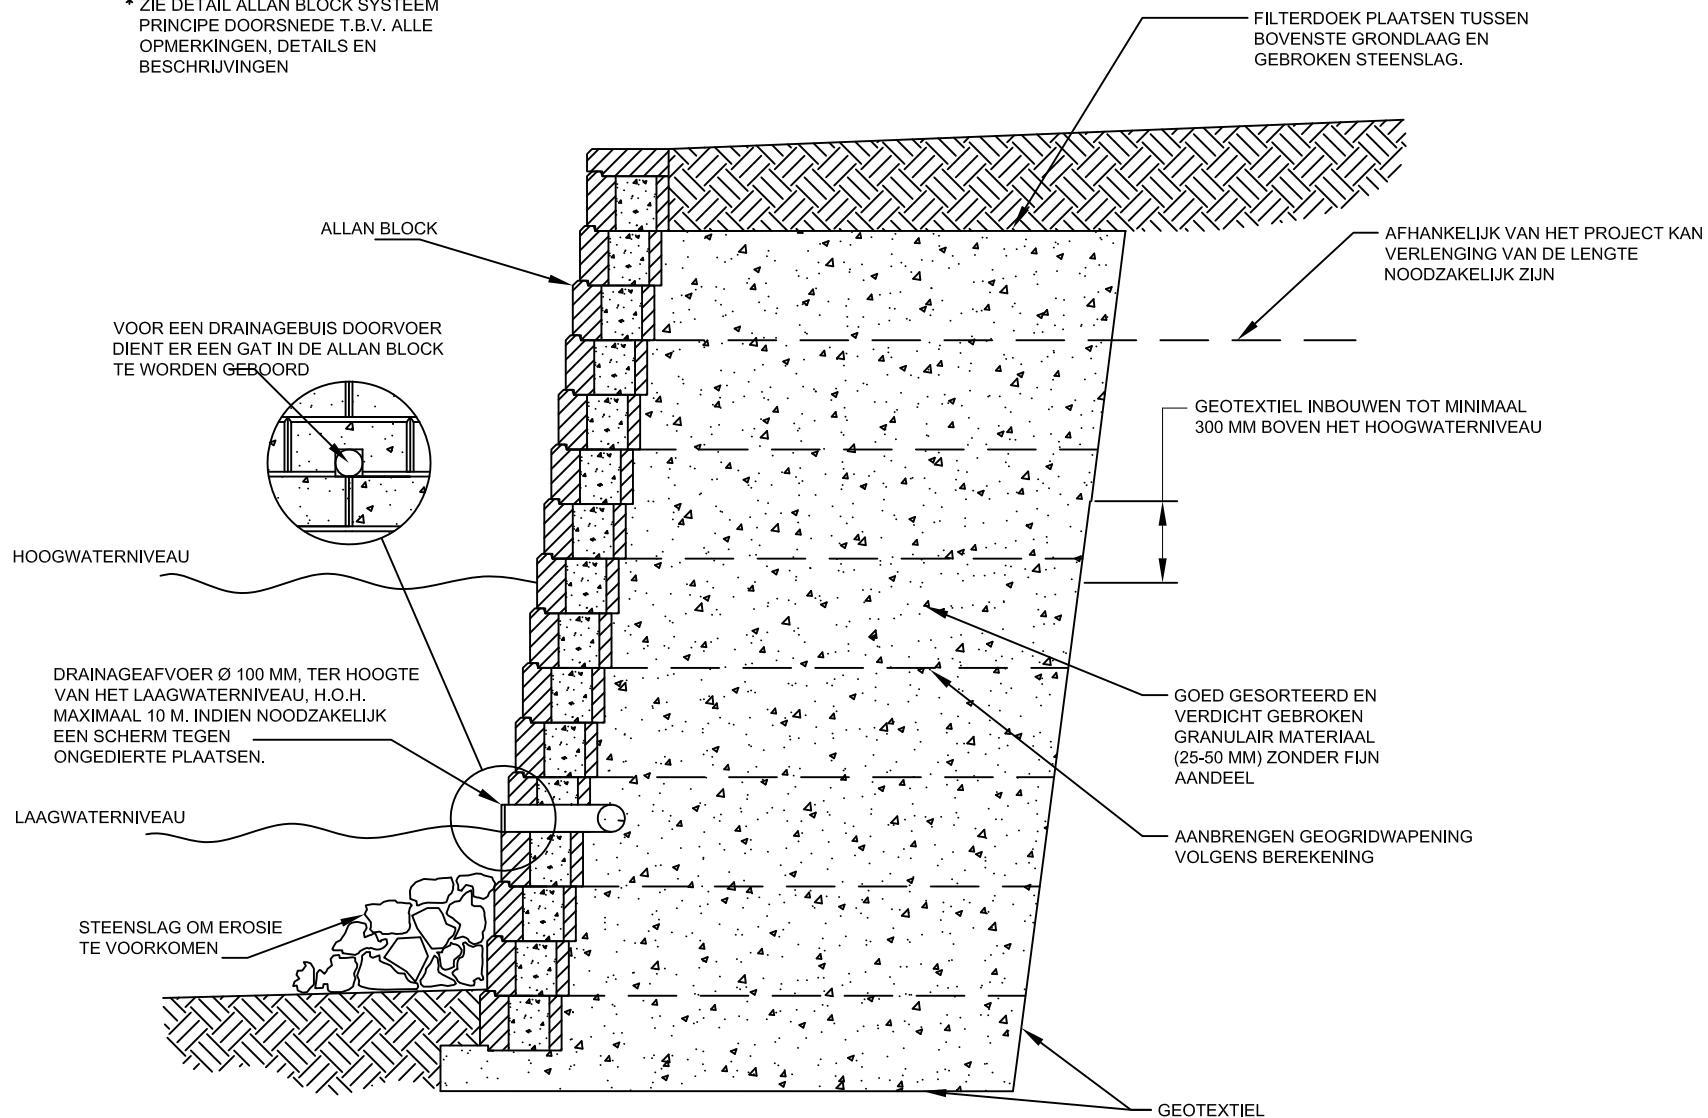

Ontwerp door:	Naam:	PRINCIPE DOORSNEDE TOEPASSING IN WATER BIJ HOGERE KEERWAND	Datum:
Gecontroleerd door:		Deze tekening is uitsluitend voor het voorlopige ontwerp. Deze tekening mag niet gebruikt worden voor het definitieve ontwerp of de bouw, zonder de uitdrukkelijke goedkeuring van een erkend ingenieursbureau. De gebruiker van deze details en documenten draagt de volledige verantwoordelijkheid voor de juistheid. De gebruiker dient alle details voor het project op juistheid te controleren.	Project nr.:
Schaal: niet op schaal			Tekening nr.: