


\* ZIE DETAIL ALLAN BLOCK SYSTEEM PRINCIPE DOORSNEDE T.B.V. ALLE OPMERKINGEN, DETAILS EN BESCHRIJVINGEN

\* ZOWEL HET ONTWERP ALS DE CONSTRUCTIE VAN HEKWERK MET EEN WINDBELASTING, VRAGEN EEN AANGEPASTE BEREKENING. OVERLEG MET UW INGENIEUR.

EEN STALEN- OF PVC BUIS KAN TIJDENS DE WAND OPBOUW WORDEN AANGEBRACHT. LET OP OM HET GEOGRID NIET TE BESCHADIGEN.

HET GEOGRID RONDOM DE BUIS WEGSNIJDEN

ALLAN BLOCK

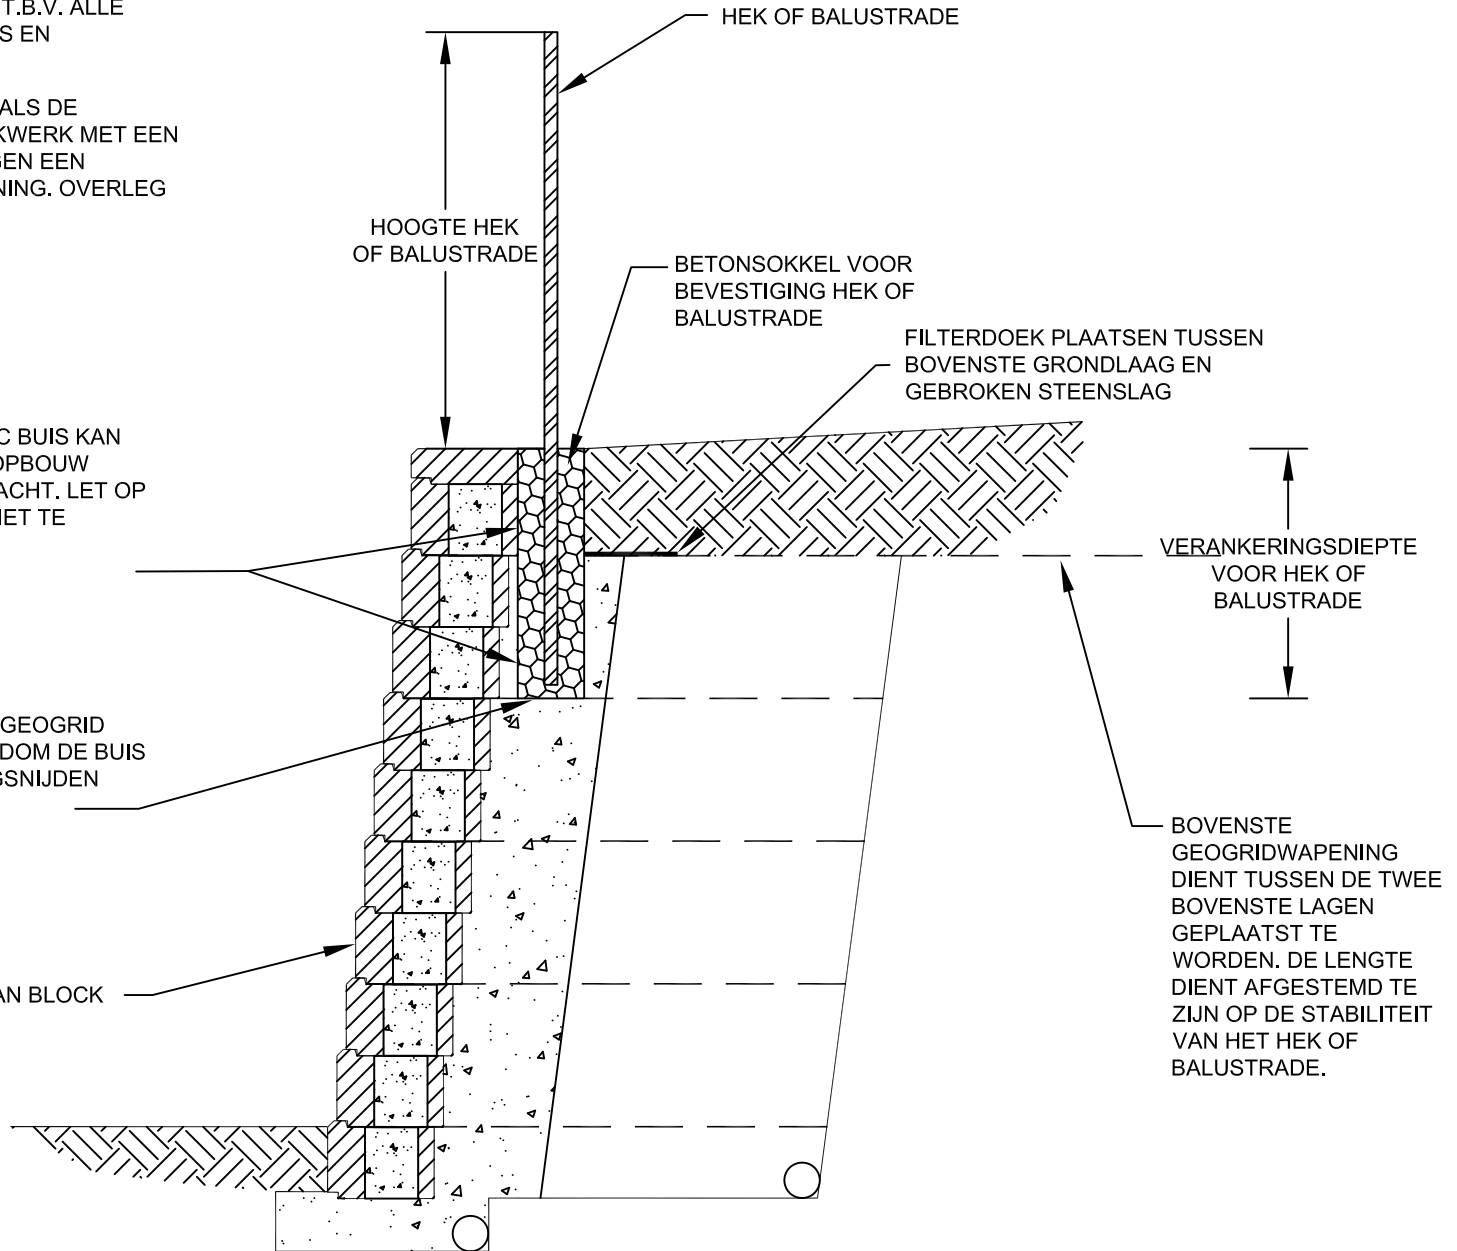

Ontwerp door:

Naam:

**HEK OF BALUSTRADE MET WINDBELASING VARIANT 1**

Datum:

Gecontroleerd door:



Deze tekening is uitsluitend voor het voorlopige ontwerp. Deze tekening mag niet gebruikt worden voor het definitieve ontwerp of de bouw, zonder de uitdrukkelijke goedkeuring van een erkend ingenieursbureau. De gebruiker van deze details en documenten draagt de volledige verantwoordelijkheid voor de juistheid. De gebruiker dient alle details voor het project op juistheid te controleren.

Project nr.:

Schaal:  
niet op schaal

Tekening nr.: