


\* ZIE DETAIL ALLAN BLOCK SYSTEEM  
PRINCIPE DOORSNEDE T.B.V. ALLE  
OPMERKINGEN, DETAILS EN  
BESCHRIJVINGEN

\*\* DE GROND ONDER DE TWEDE WAND IS TEVENS DE  
FUNDERING ONDER DEZE WAND. DIT BETEKENT DAT  
DEZE GROND OVEREENKOMSTIG DE GESTELDE  
EISEN TOT MINIMAAL 95 % PROCTORDICHTHEID  
DIEN TE WORDEN VERDICT OM MOGELIJKE  
TOEKOMSTIGE ZETTINGEN TE MINIMALISEREN.

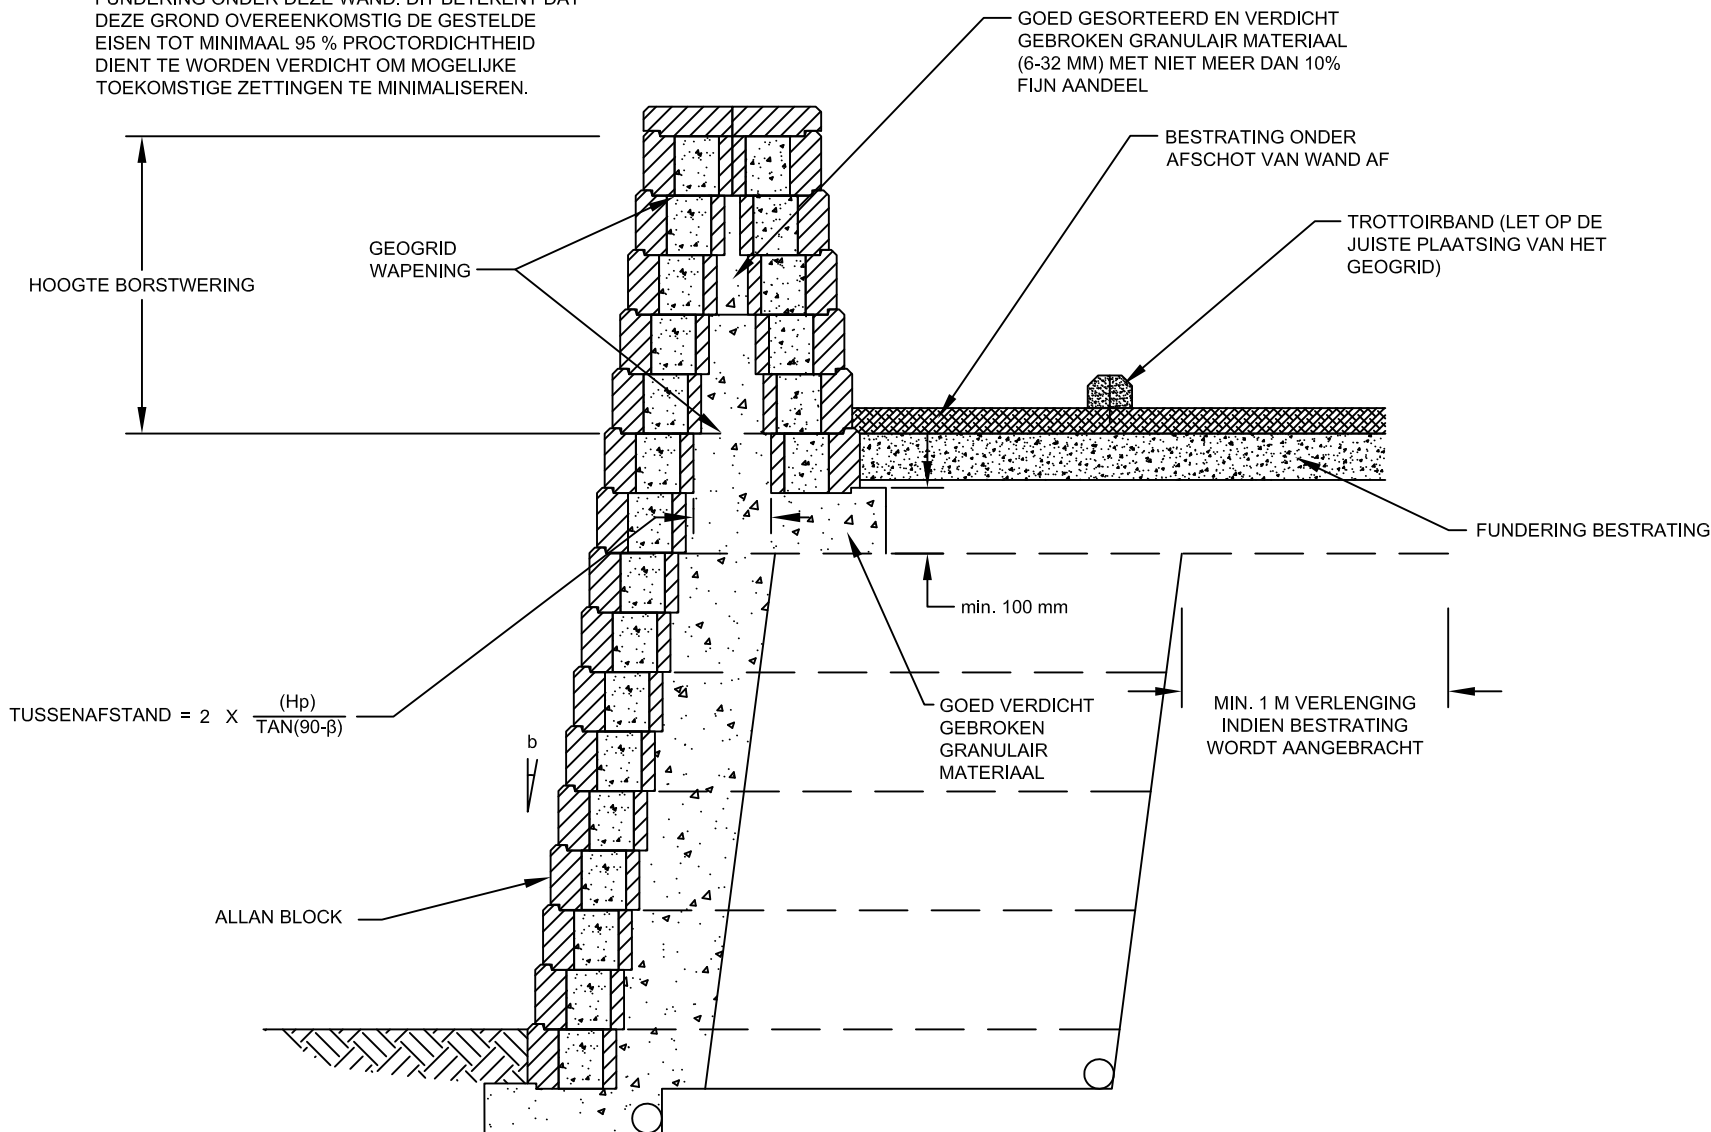

Ontwerp door:	Naam: <b>DUBBELWANDIGE BORSTWERING</b>	Datum:
Gecontroleerd door:	 Deze tekening is uitsluitend voor het voorlopige ontwerp. Deze tekening mag niet gebruikt worden voor het definitieve ontwerp of de bouw, zonder de uitdrukkelijke goedkeuring van een erkend ingenieursbureau. De gebruiker van deze details en documenten draagt de volledige verantwoordelijkheid voor de juistheid. De gebruiker dient alle details voor het project op juistheid te controleren.	Project nr.:
Schaal: niet op schaal		Tekening nr.: