


* ZIE DETAIL ALLAN BLOCK SYSTEEM PRINCIPE DOORSNEDE T.B.V. ALLE OPMERKINGEN, DETAILS EN BESCHRIJVINGEN.

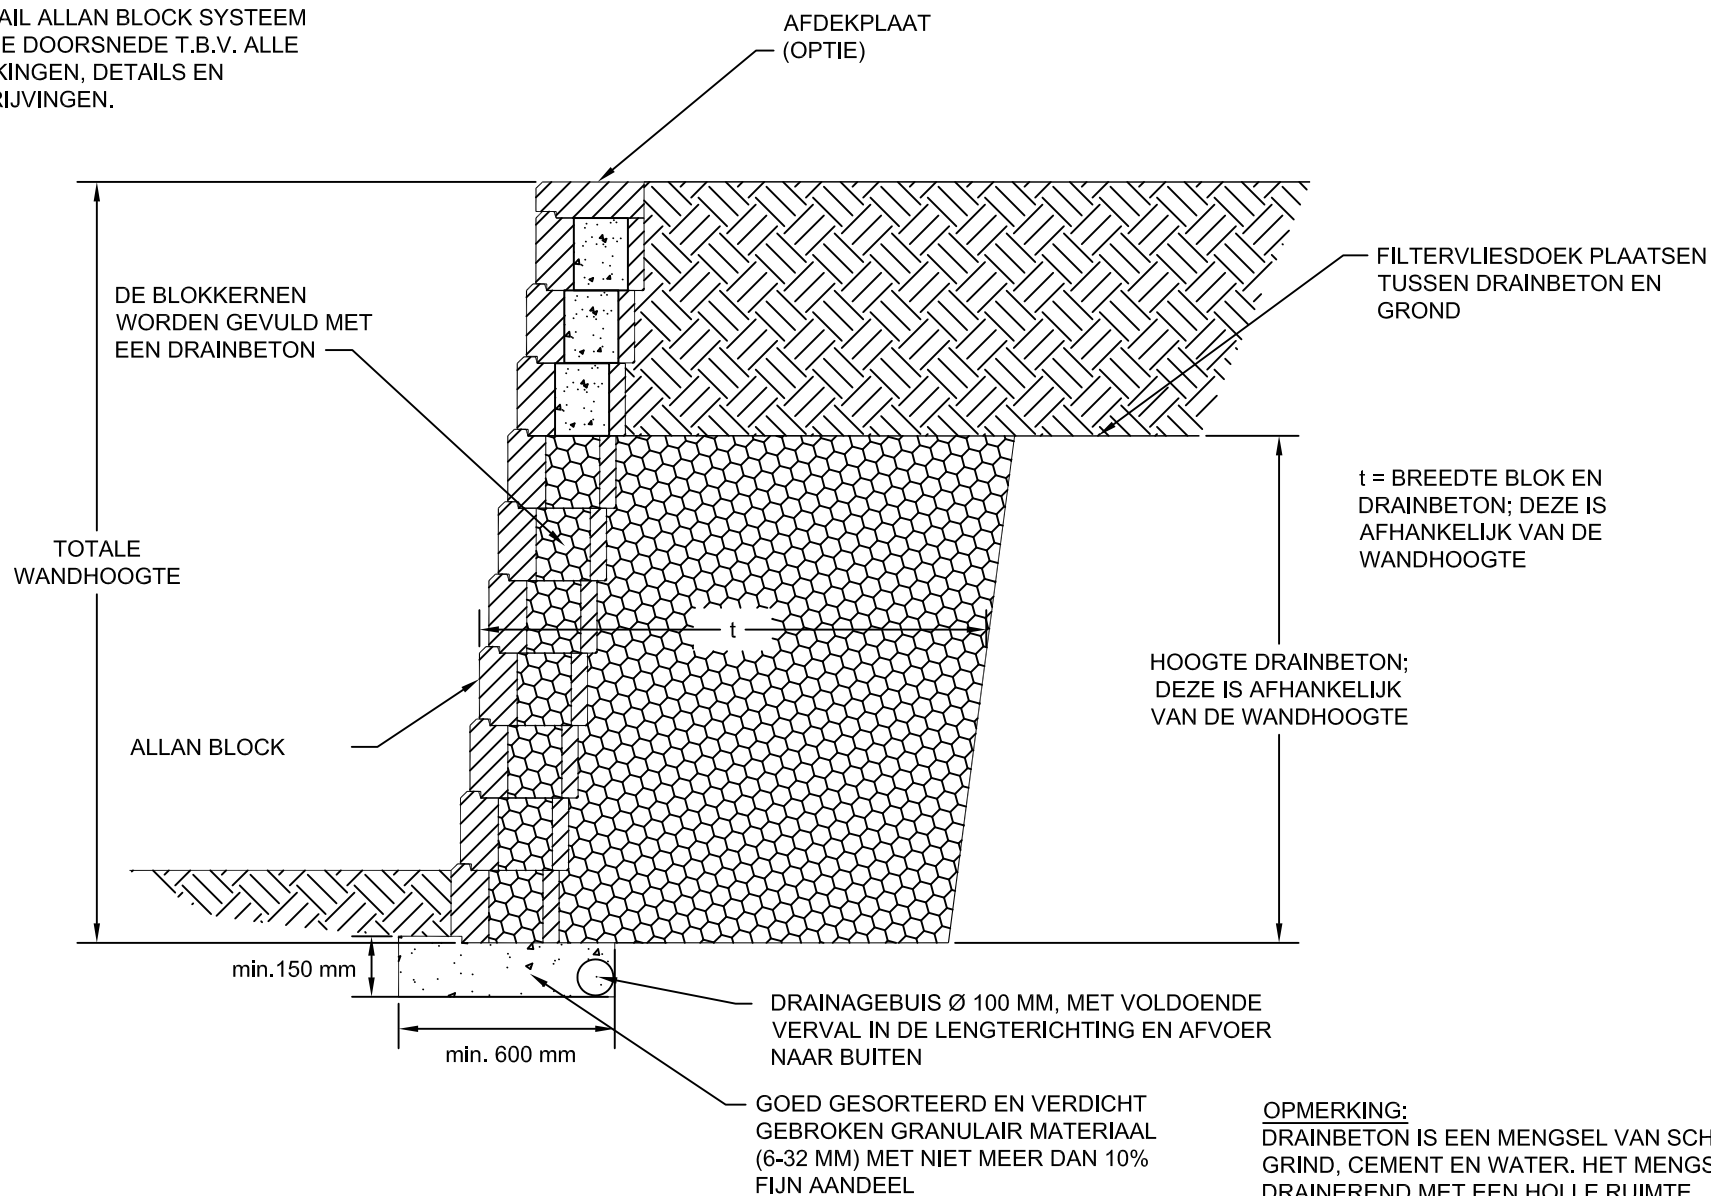

OPMERKING:
DRAINBETON IS EEN MENGSEL VAN SCHOON GRIND, CEMENT EN WATER. HET MENGSEL IS DRAINEREND MET EEN HOLLE RUIMTE AANDEEL VAN 20-30%. VOOR MEER INFORMATIE KUNT U CONTACT OPNEMEN MET ALLAN BLOCK EUROPE BV.

Ontwerp door:	Naam: DRAINBETON		Datum:
Gecontroleerd door:		Deze tekening is uitsluitend voor het voorlopige ontwerp. Deze tekening mag niet gebruikt worden voor het definitieve ontwerp of de bouw, zonder de uitdrukkelijke goedkeuring van een erkend ingenieursbureau. De gebruiker van deze details en documenten draagt de volledige verantwoordelijkheid voor de juistheid. De gebruiker dient alle details voor het project op juistheid te controleren.	Project nr.:
Schaal: niet op schaal			Tekening nr.: