


*ALLE BESCHRIJVINGEN BETREFFENDE VERDICHTING EN DRAINAGE ZIJN VAN TOEPASSING OP DE DOORSNEDE VAN DE ALLAN BLOCK WAND MET WAPENINGSSTEKKEN.

*HET ONTWERPEN EN BOUWEN VAN WANDEN MET WAPENING, DIENT PER PROJECT TE WORDEN BEKEKEN. VOOR ADVIES KUNT U CONTACT OPNEMEN MET ALLAN BLOCK EUROPE OF EEN DAARTOE BEVOEGD INGENIEURSBUREAU.

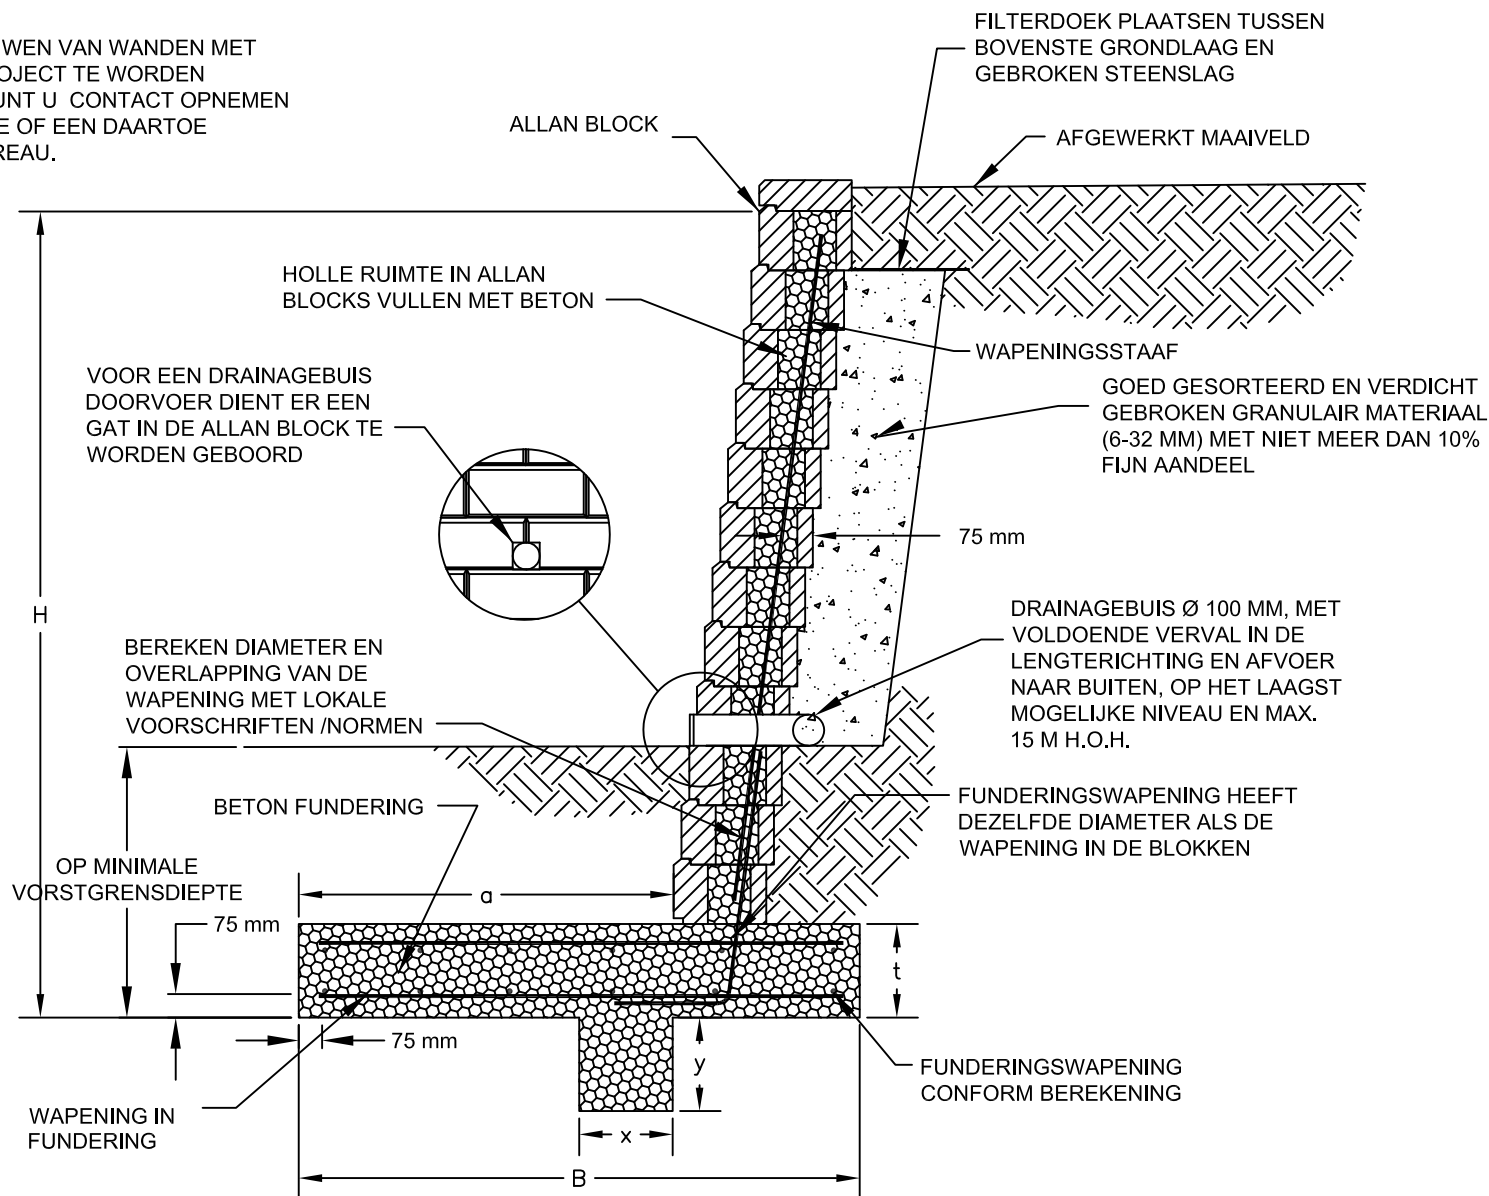

Ontwerp door:	Naam: WAND MET WAPENINGSSTEKKEN		Datum:
Gecontroleerd door:	 <p>Deze tekening is uitsluitend voor het voorlopige ontwerp. Deze tekening mag niet gebruikt worden voor het definitieve ontwerp of de bouw, zonder de uitdrukkelijke goedkeuring van een erkend ingenieursbureau. De gebruiker van deze details en documenten draagt de volledige verantwoordelijkheid voor de juistheid. De gebruiker dient alle details voor het project op juistheid te controleren.</p>	Project nr.:	
Schaal: niet op schaal		Tekening nr.:	