


* ZIE DETAIL ALLAN BLOCK SYSTEEM
PRINCIPE DOORSNEDE T.B.V. ALLE
OPMERKINGEN, DETAILS EN
BESCHRIJVINGEN

** DE GROND ONDER DE TWEDE WAND IS TEVENS DE
FUNDERING ONDER DEZE WAND. DIT BETEKENT DAT
DEZE GROND OVEREENKOMSTIG DE GESTELDE
EISEN TOT MINIMAAL 95 % PROCTORDICHTHEID
DIEN TE WORDEN VERDICHT OM MOGELIJKE
TOEKOMSTIGE ZETTINGEN TE MINIMALISEREN.

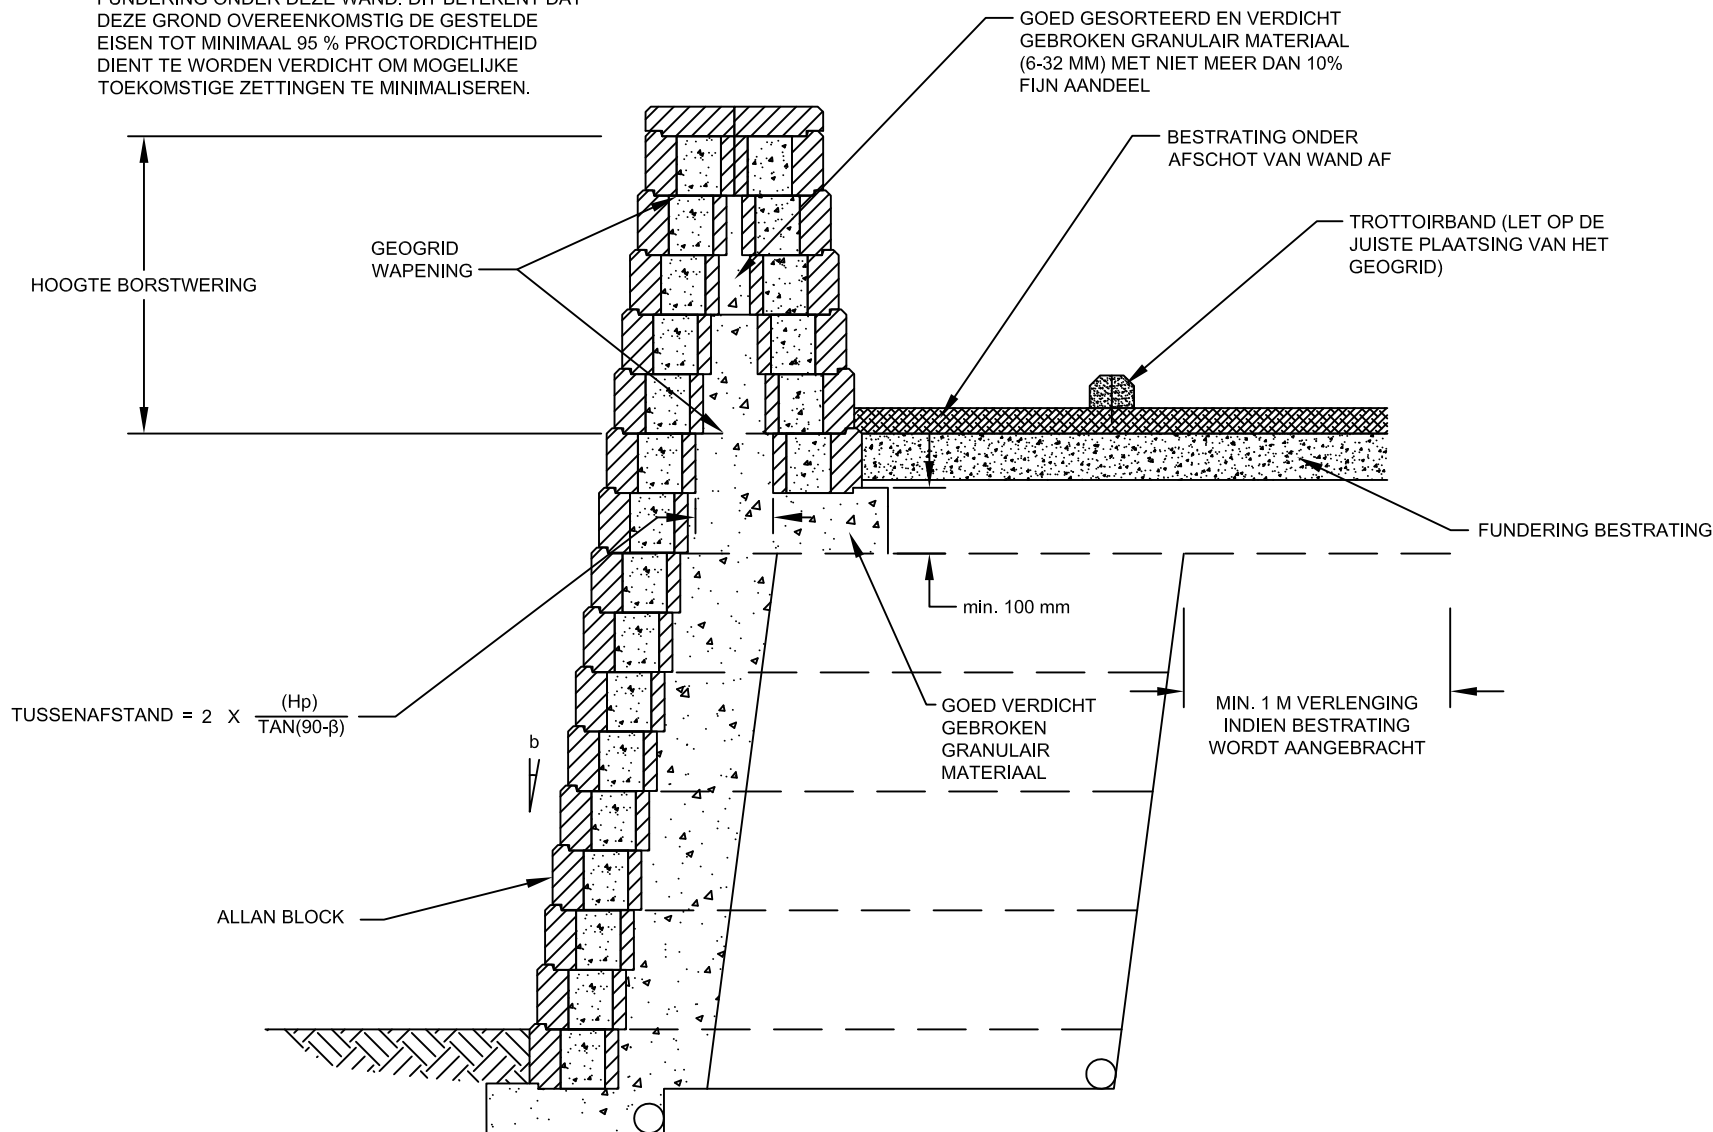

Ontwerp door:	Naam:	DUBBELWANDIGE BORSTWERING		Datum:
Gecontroleerd door:		Deze tekening is uitsluitend voor het voorlopige ontwerp. Deze tekening mag niet gebruikt worden voor het definitieve ontwerp of de bouw, zonder de uitdrukkelijke goedkeuring van een erkend ingenieursbureau. De gebruiker van deze details en documenten draagt de volledige verantwoordelijkheid voor de juistheid. De gebruiker dient alle details voor het project op juistheid te controleren.		Project nr.:
Schaal: niet op schaal				Tekening nr.: