


\* ZIE DETAIL ALLAN BLOCK SYSTEEM  
PRINCIPE DOORSNEDE T.B.V. ALLE  
OPMERKINGEN, DETAILS EN  
BESCHRIJVINGEN

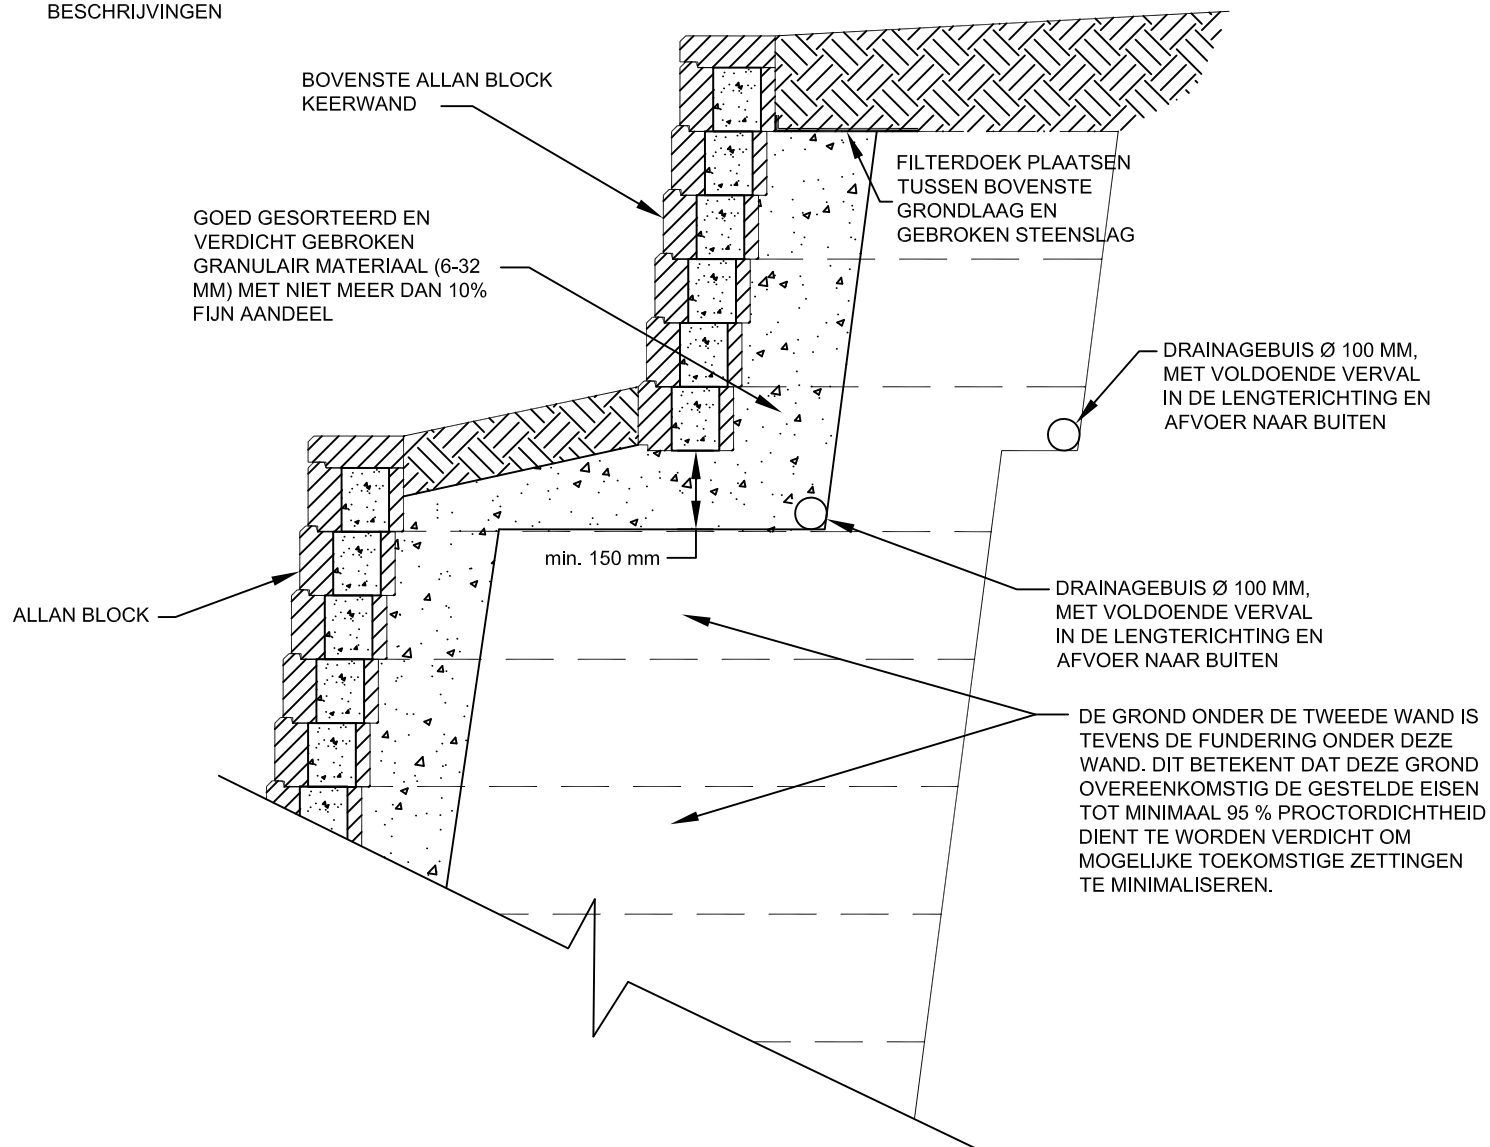

Ontwerp door:	Naam:	<b>WANDEN MET TUSSENBERMEN</b>	Datum:
Gecontroleerd door:	 <p>Deze tekening is uitsluitend voor het voorlopige ontwerp. Deze tekening mag niet gebruikt worden voor het definitieve ontwerp of de bouw, zonder de uitdrukkelijke goedkeuring van een erkend ingenieursbureau. De gebruiker van deze details en documenten draagt de volledige verantwoordelijkheid voor de juistheid. De gebruiker dient alle details voor het project op juistheid te controleren.</p>	Project nr.:	
Schaal: niet op schaal		Tekening nr.:	