


* ZIE DETAIL ALLAN BLOCK SYSTEEM
PRINCIPE DOORSNEDE T.B.V. ALLE
OPMERKINGEN, DETAILS EN
BESCHRIJVINGEN

** VULLEN VAN DE HOLLE RUIMTES IN
DE BLOKKEN TOT DE LAAGTSE LAAG
GEOGRID. GEOGRID OMSLAAN EN
TERUG NAAR VOORZIJDDE WAND.
STRAK TREKKEN EN VOLGENDE
LAAG PLAATSEN.

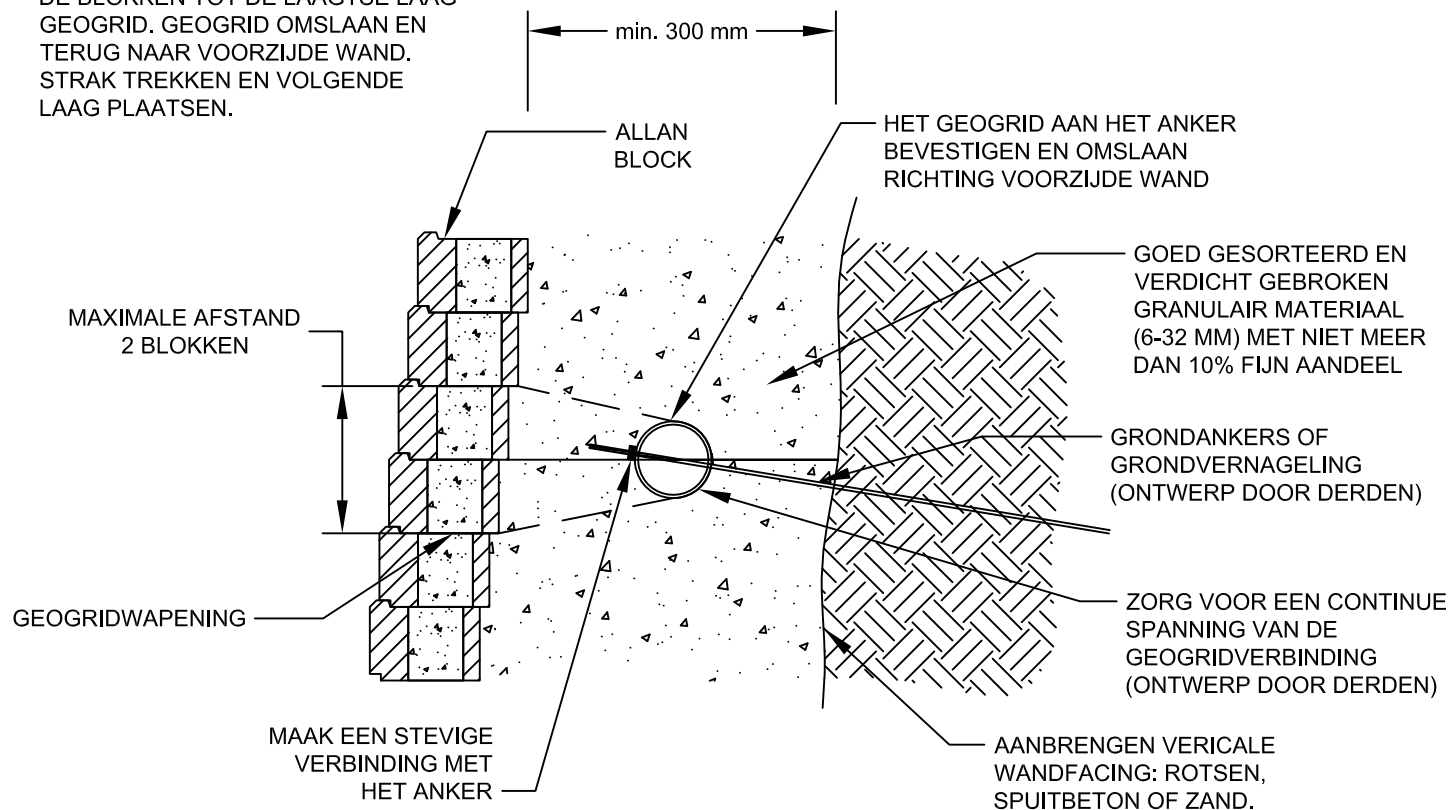

Ontwerp door:	Naam:	DETAIL GRONDANKERS	Datum:
Gecontroleerd door:	 <p>Deze tekening is uitsluitend voor het voorlopige ontwerp. Deze tekening mag niet gebruikt worden voor het definitieve ontwerp of de bouw, zonder de uitdrukkelijke goedkeuring van een erkend ingenieursbureau. De gebruiker van deze details en documenten draagt de volledige verantwoordelijkheid voor de juistheid. De gebruiker dient alle details voor het project op juistheid te controleren.</p>	Project nr.:	
Schaal: niet op schaal		Tekening nr.:	